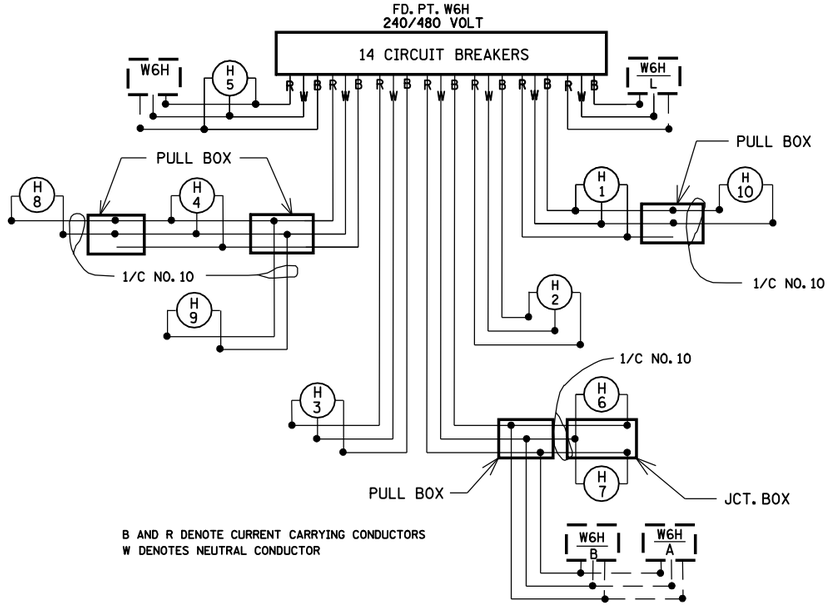

FD. PT. W6H

LIGHTING STANDARDS AND BASES						
	NO.	STATION	LT.	RT.	LOCATION	TYPE
(2)	1	56+70		80′	T.H. 35W S.B.L.	3-100
(2)	2	50+90	40′		T.H. 35W N.B.L.	3-100
(2)	3	57+50	50′		T.H. 36 W.B.L.	3-100
(2)	4	44+50		50′	T.H. 35W N.B.L.	3-100
(2)	5	41+00	45′		T.H. 35W S.B.L.	4-120
	6	47+30		–	CLEVELAND S.B.	L
	7	47+30	–		CLEVELAND N.B.	L
	8	AS SHOWN		–	T.H. 35W N.B.L.	L
	9	AS SHOWN	–		T.H. 35W S.B.L.	L
	10	AS SHOWN		–	T.H. 35W N.B.L.	L

(2) SYMETRICAL LUMINAIRES

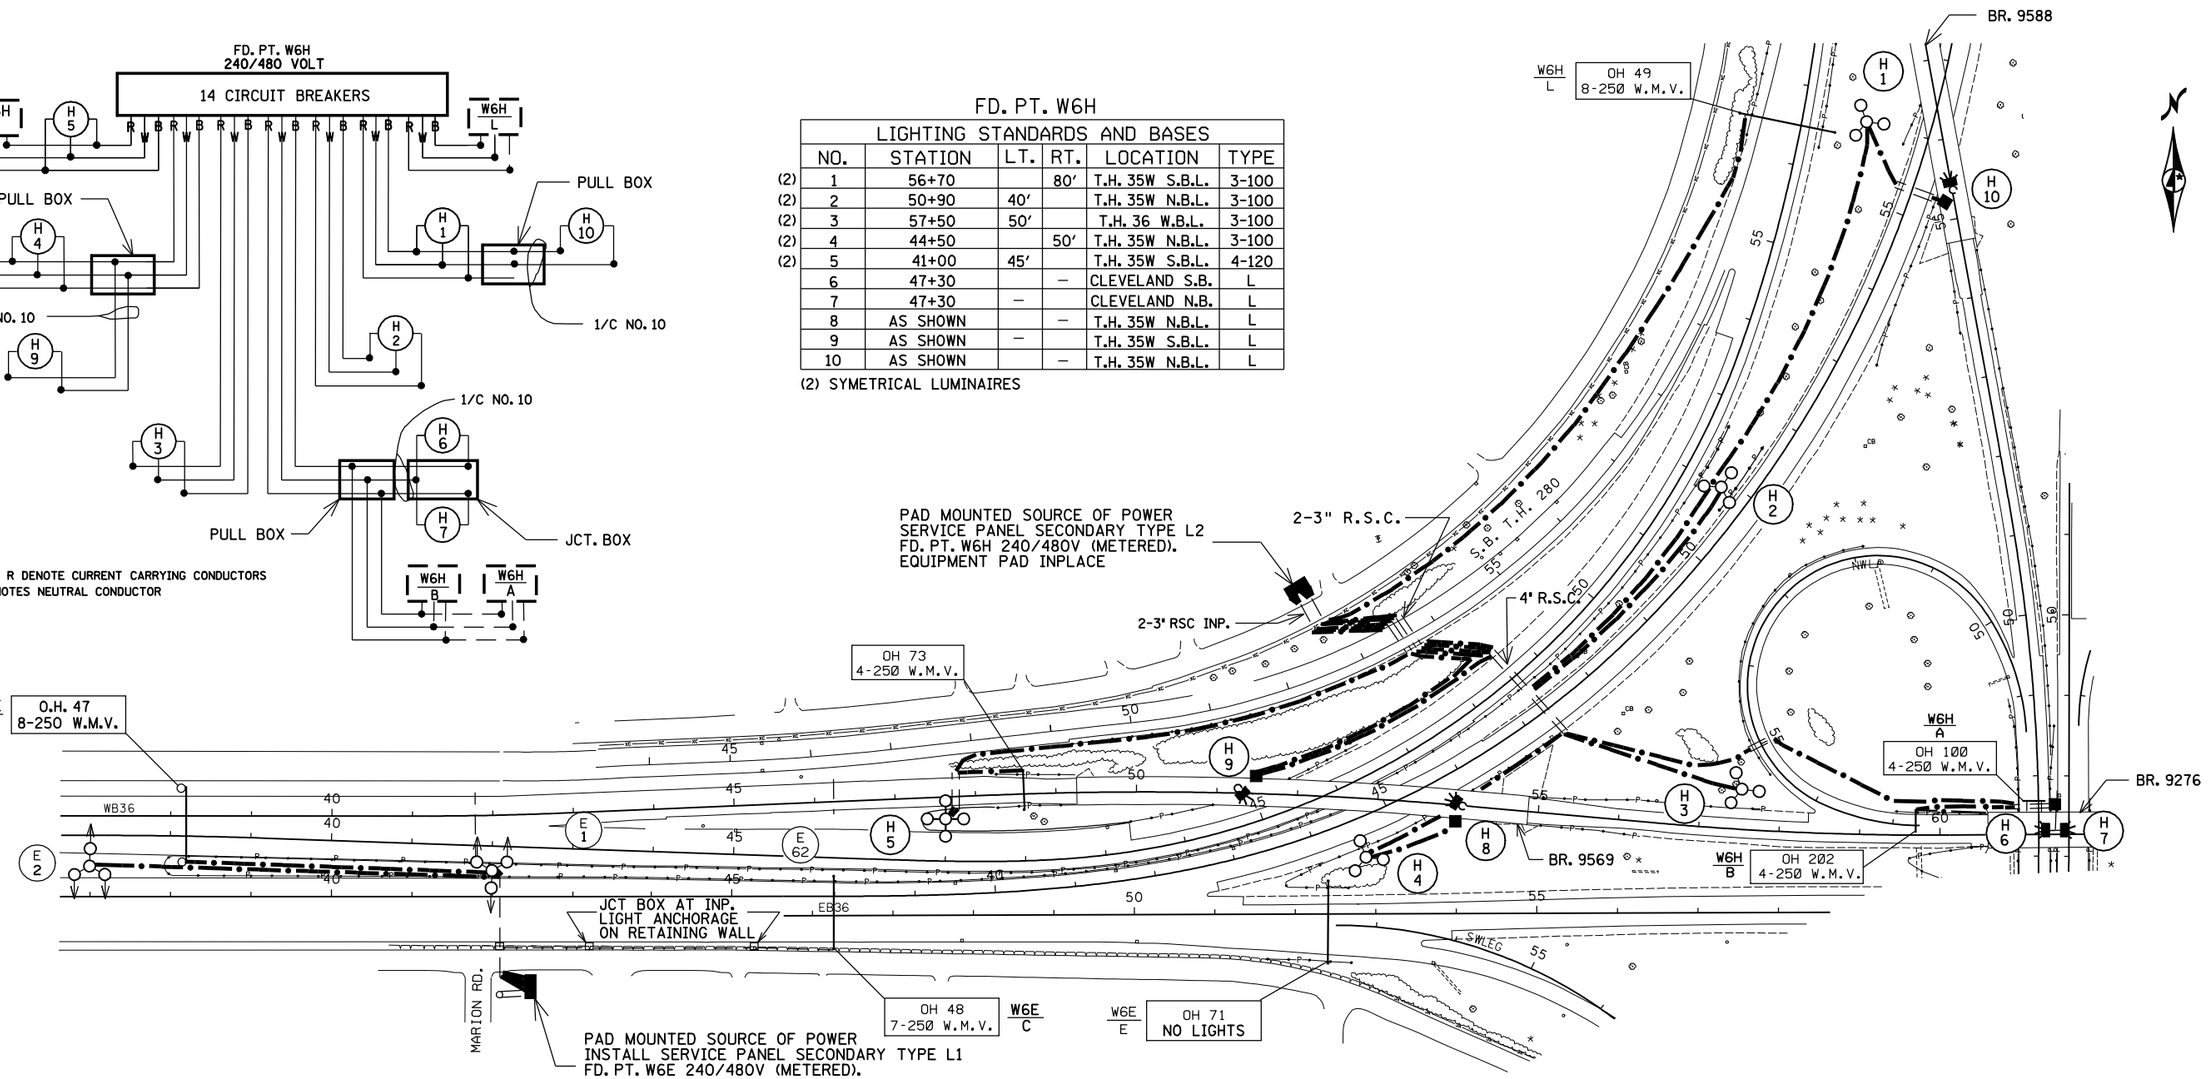

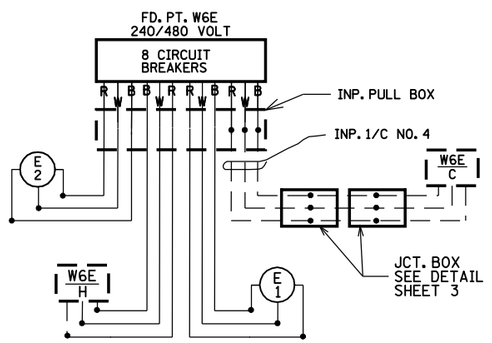

FD. PT. W6E

LIGHTING STANDARDS AND BASES						
	NO.	STATION	LT.	RT.	LOCATION	TYPE
(1)	1	42+00	30′		T.H. 35W N.B.L.	3-100
(1)	2	37+00	40′		T.H. 35W N.B.L.	3-100

(1) ASYMETRIC LUMINAIRES